No.	Código Nuevo	Código Viejo	Uso	área Aproximada de la intervención (m^2)
5	2589901000000010302410000000000	258990100000001030241000	Expansión	164.4300

CONVENCIONES

COLECTOR PROYECTADO

PREDIO DE INTERVENCIÓN

CuencaQArtesa

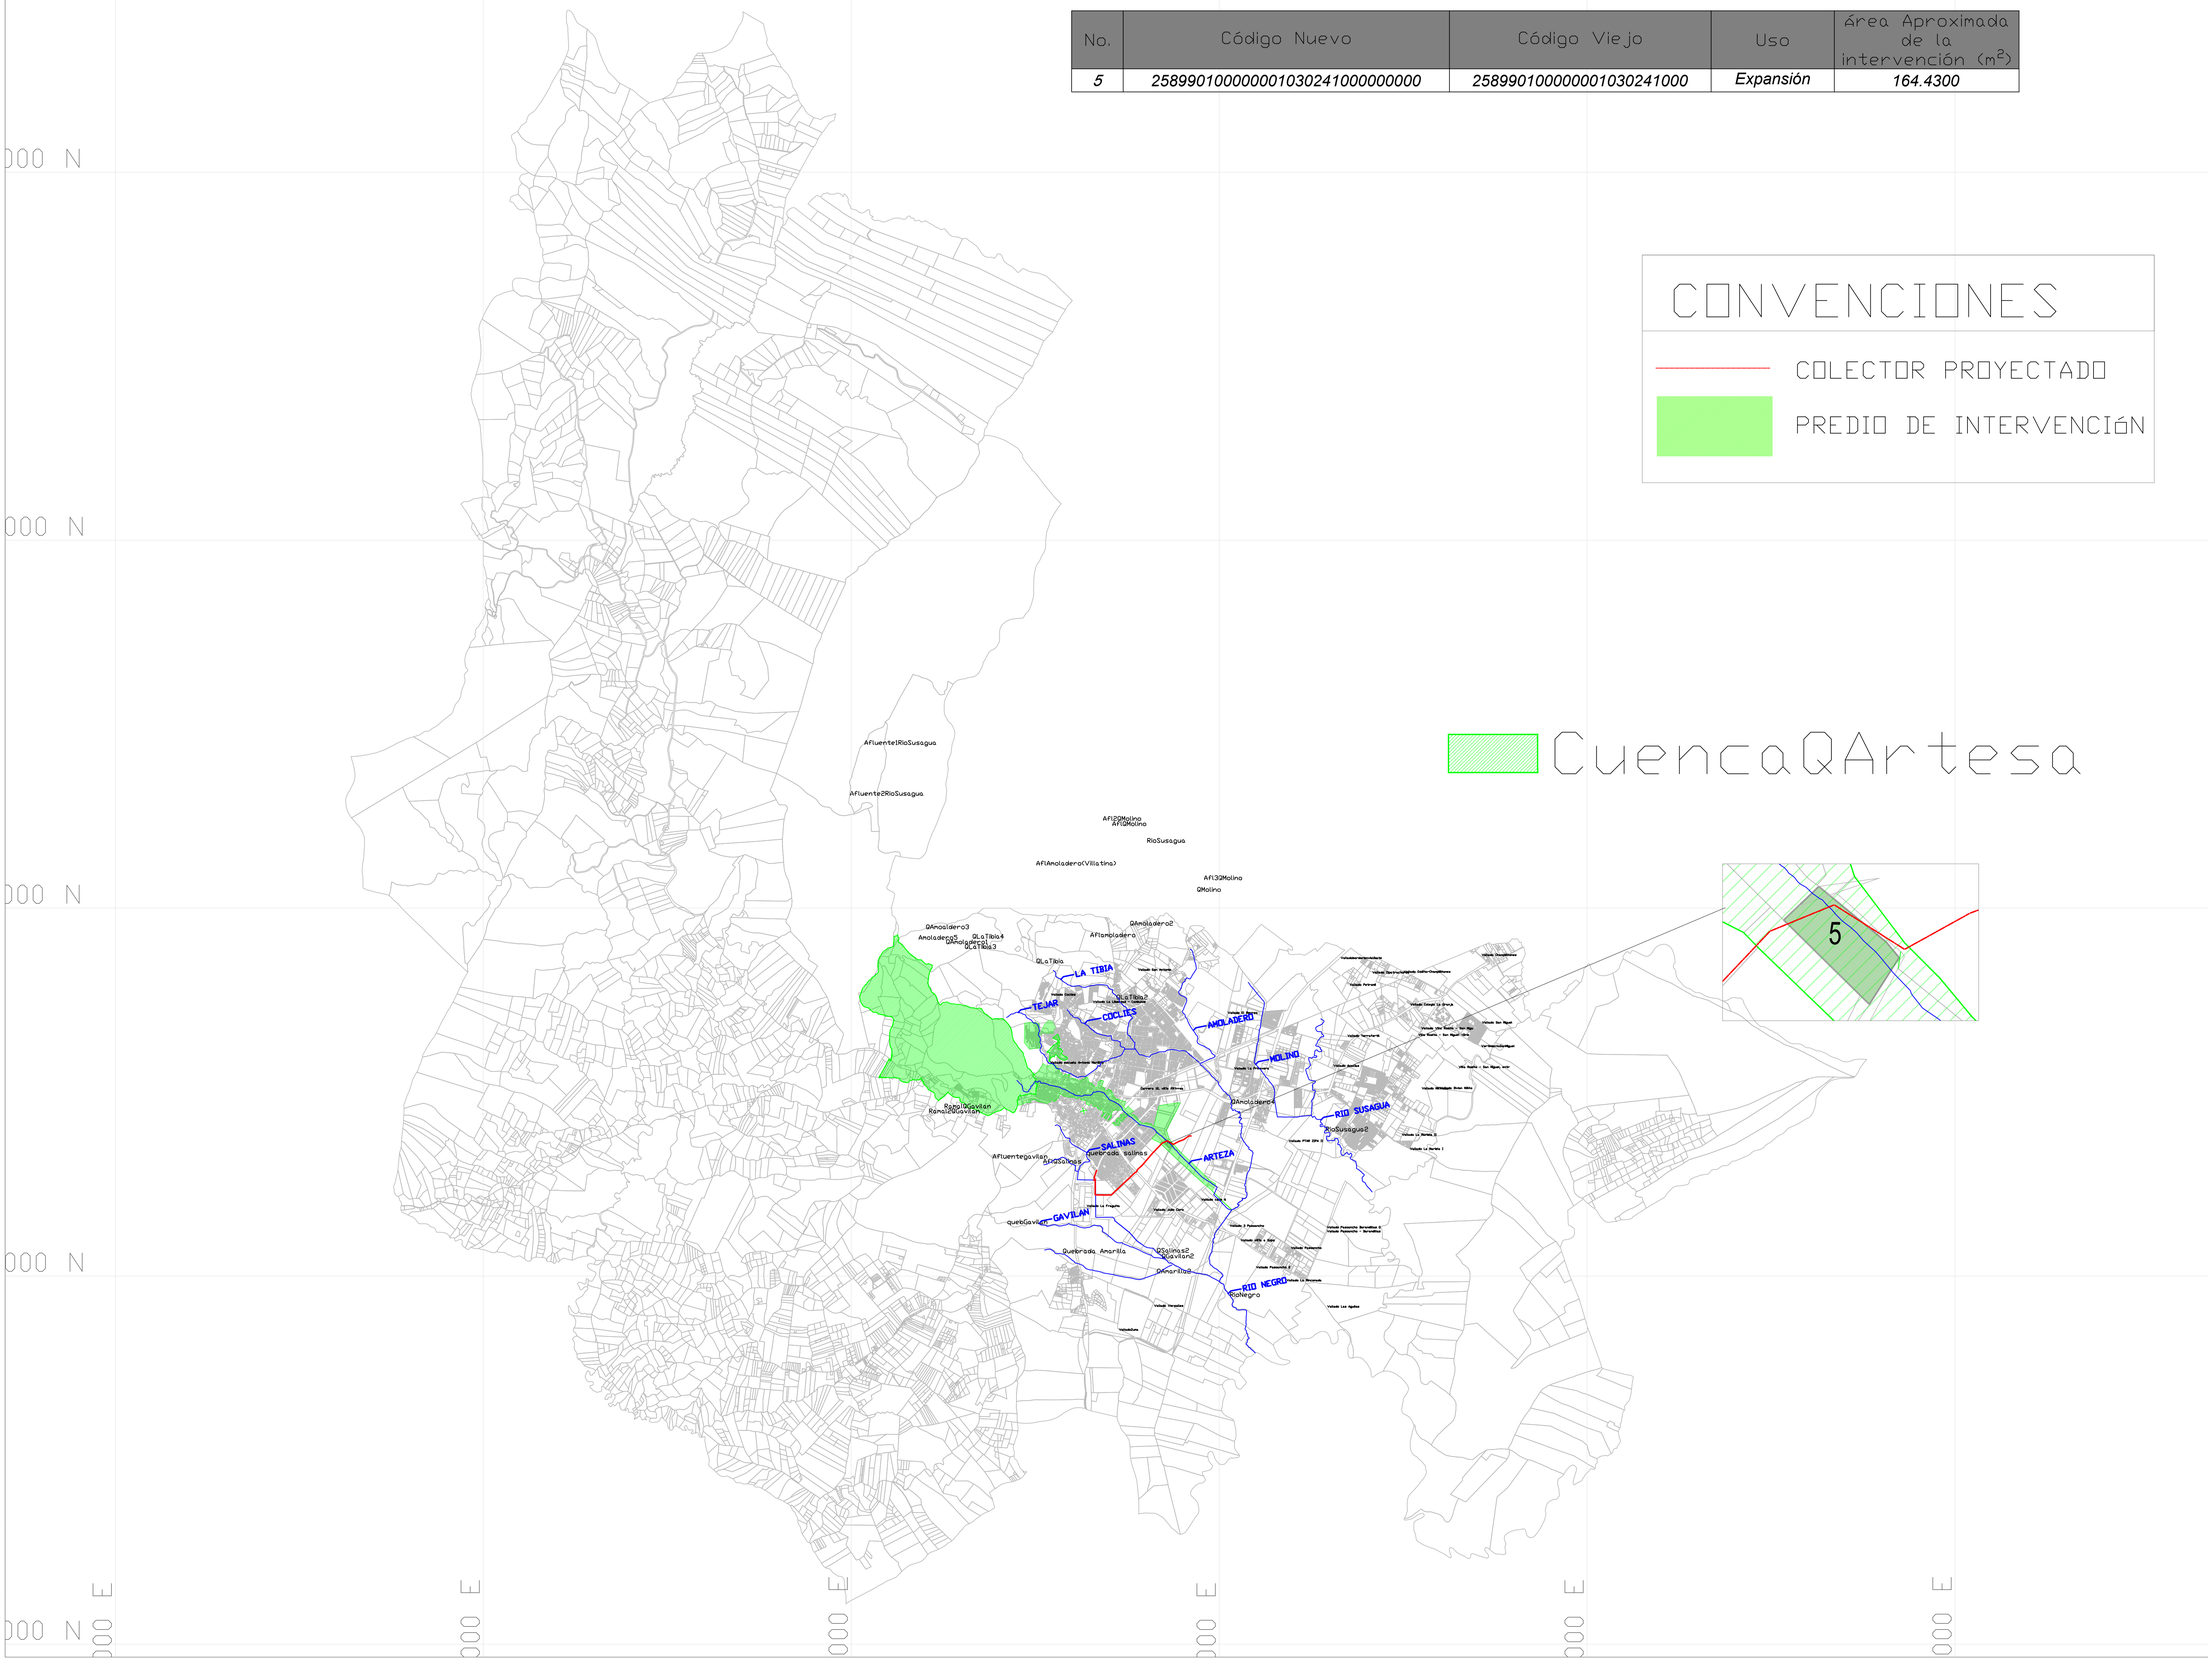

PROYECTO:

CONSULTORÍA PARA LA ELABORACIÓN DE ESTUDIOS Y DISEÑOS DE COLECTORES, EMISARIOS FINALES Y ESTACIÓN DE BOMBEO DE ALCANTARILLADO SANITARIO Y PLUVIAL DEL MUNICIPIO DE ZIPAQUIRÁ – DEPARTAMENTO DE CUNDINAMARCA.

MUNICIPIO DE ZIPAQUIRA

EMPRESAS PUBLICAS DE ZIPAQUIRA E.S.P.

GNG INGENIERÍA S.A.S.

CONSULTORÍA:
JORGE GOMEZ FALLA

LAMBDA PROYECTOS DE INGENIERÍA S.A.S

INTERVENTORÍA:
ING. JAVIER HUMBERTO MARTINEZ

CONTRATO N°
50 DE 2020

LOCALIZACION

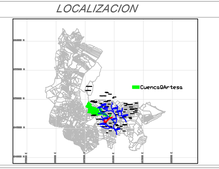

NOTAS:

LEVANTO Y DIGITO:
IVAN DARIO ALVAREZ OCAMPO
091037-0564002 CND

DISEÑÓ:
GUILLERMO EMILIO NARVAEZ VELEZ
08202-80156 ATL

APROBÓ:
JORGE LUIS RANCRUEL PUENTES
76237-19303 VLL

VoBo:
ING. FABIAN DUQUE
Subgerente técnico y operativo

CONTIENE:
LOCALIZACION FUENTE HÍDRICA QUEBRADA ARTESA

FECHA:
MAYO 2024

ESCALA:
1:35000

PLANO: 1 DE: 1

REV: A

Formato : B1 PLIEGO (1000mm x 700mm)