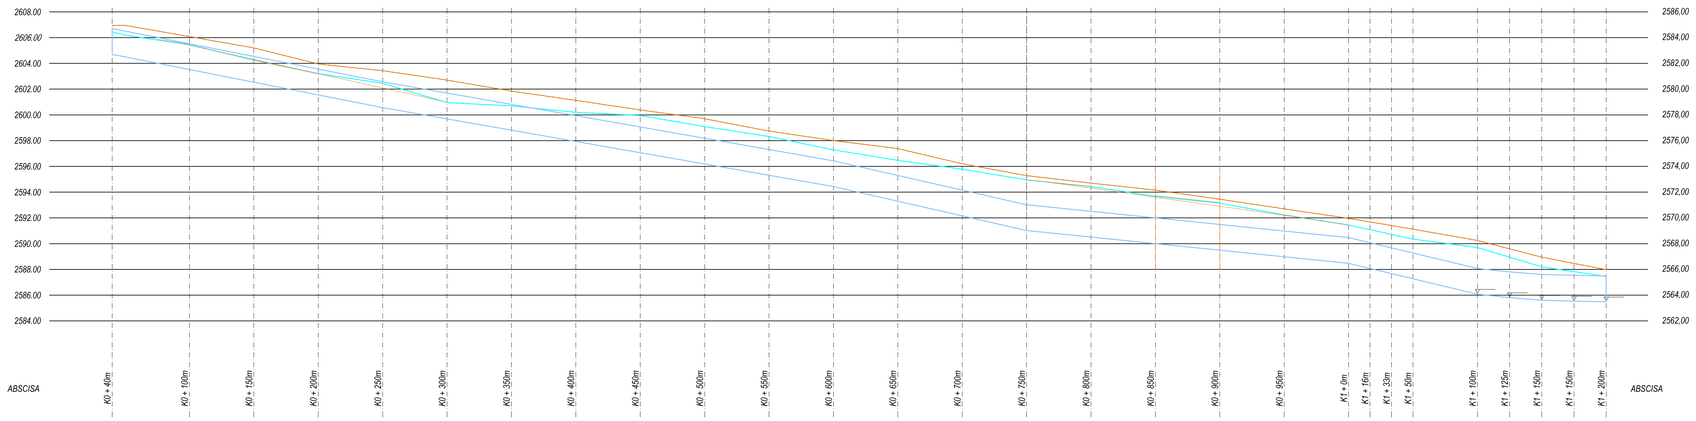

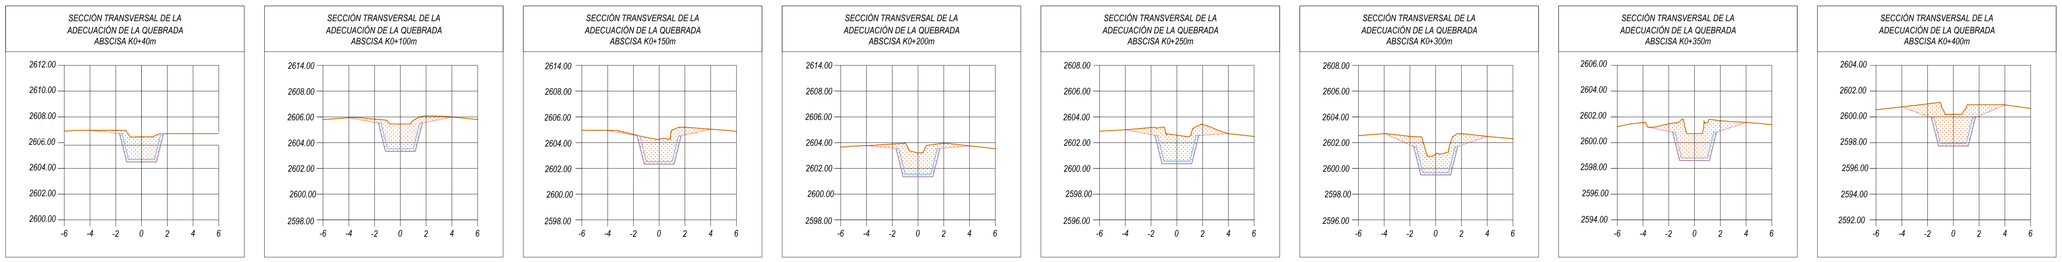

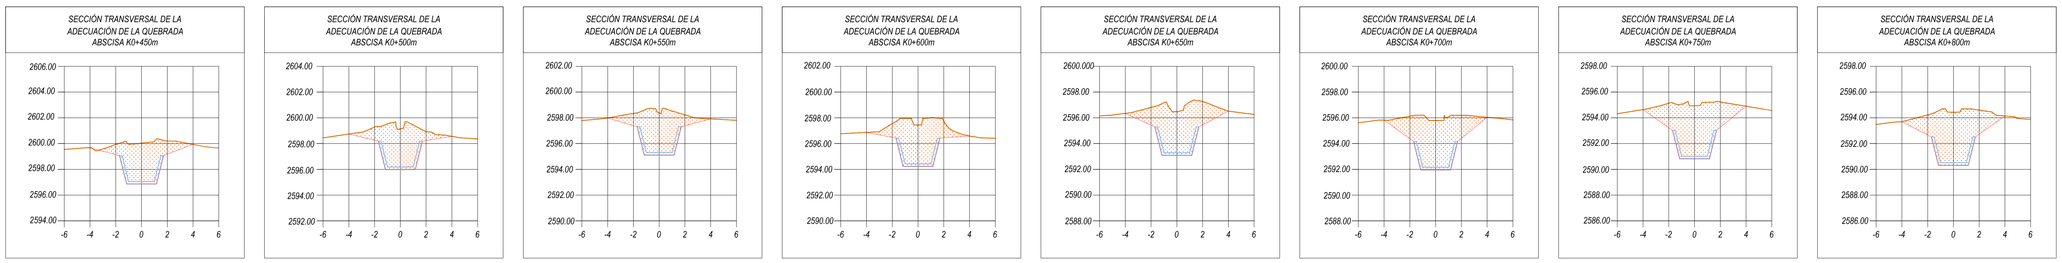

PERFIL Y SECCIONES TRASNVERSLES DE LA QUEBRADA ARTESA

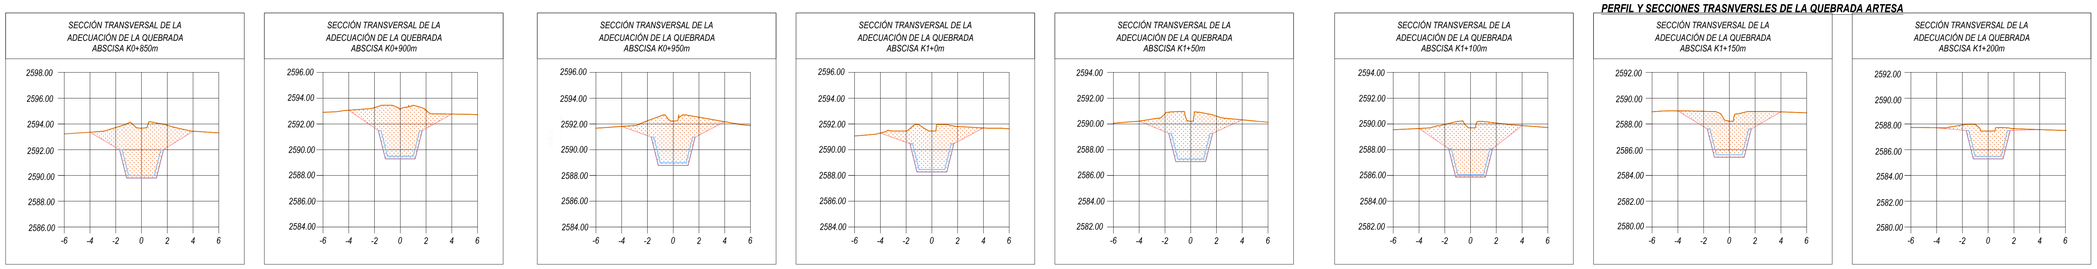

Formato: B1 RUEDO (1000mm x 700mm)

PROYECTO:

CONSULTORÍA PARA LA ELABORACIÓN DE ESTUDIOS Y DISEÑOS DE COLECTORES, EMISARIOS FINALES Y ESTACIÓN DE BOMBEO DE ALCANTARILLADO SANITARIO Y PLUVIAL DEL MUNICIPIO DE ZIPAQUIRÁ – DEPARTAMENTO DE CUNDINAMARCA.

MUNICIPIO DE ZIPAQUIRA
EMPRESAS PUBLICAS DE ZIPAQUIRA E.S.P.

GNG INGENIERÍA S.A.S.

CONSULTORÍA:
JORGE GOMEZ FALLA

LAMBDA PROYECTOS DE INGENIERÍA S.A.S

INTERVENTORÍA:
ING. JAVIER HUMBERTO MARTINEZ

CONTRATO N°
50 DE 2020

LOCALIZACION



NOTAS:

LEVANTO Y DIGITO:
IVAN DARIO ALVAREZ OCAMPO
091037-0564002 CND

DISEÑÓ:
GUILLERMO EMILIO NARVAEZ VELEZ
08202-80156 ATL

APROBÓ:
JORGE LUIS RANCRUEL PUENTES
76237-19303 VLL

VoBo:
ING. FABIÁN DUQUE
Subgerente técnico y operativo

CONTIENE:
PLANTA - PERFIL
Y SECCIONES TRASNVERSALES
QUEBRADA ARTESA

FECHA:
MAYO 2024

ESCALA:
1:200

PLANO: 1 DE: 1

REV: A