



NOTAS

- 1.EL CONTRATISTA, URBANIZADOR O CONSTRUCTOR DEBERA CUMPLIR CON LAS NORMAS Y ESPECIFICACIONES VIGENTES.
- 2.LA ACEPTACIÓN DE ESTE PROYECTO POR PARTE DEL ACUEDUCTO NO EXIME AL DISEÑADOR DE LA RESPONSABILIDAD QUE SE DERIVE DE LA EJECUCIÓN Y PUESTA EN SERVICIO DE LAS REDES QUE LO CONFORMAN, DE ACUERDO A LAS NORMAS VIGENTES.
- 3.EL CONTRATISTA, URBANIZADOR O CONSTRUCTOR ETC., DEBERA EJECUTAR LOS AMARRES DE TIPO PLANIMETRICO UTILIZANDO LOS PUNTOS DE REFERENCIA MAS PROXIMOS A LA OBRA Y QUE PERTENEZCAN AL IGAC. LOCALIZANDO POR COORDENADAS LOS ACCESORIOS INSTALADOS, EN EL CASO DE ALTIMETRIA LOS PUNTOS DE AMARRE DEBEN SER LOS NPS O PUNTOS A LOS CUALES SE LES HA CALCULADO LA COTA POR METODO GEOMETRICO.
- 4.LAS COTAS INDICADAS ESTAN EN EL SISTEMA IGAC.
- 5.TODAS LAS DIMENSIONES NO ESPECIFICADAS SE ENCUENTRAN EN METROS.
- 6.EN CASO DE QUE SE REQUIERA RELOCALIZAR ALGUNA RED EXISTENTE (TELÉFONOS, GAS, ACUEDUCTO, ETC) POR CAUSA DE LA EJECUCIÓN DE LA OBRA, LA RELOCALIZACIÓN DEBE REALIZARSE DE ACUERDO CON LOS PARÁMETROS EXIGIDOS POR LA ENTIDAD A CARGO DE DICHA RED, Y LOS PERMISOS NECESARIOS DEBERÁN SER TRAMITADOS POR EL CONSTRUCTOR.
- 7.EN CASO DE QUE SE REQUIERA AFECTAR TEMPORALMENTE CONEXIONES DOMICILIARIAS DE AGUAS NEGRAS Y/O DE ACUEDUCTO DURANTE LA OBRA, ESTAS DEBEN SER RESTABLECIDAS.
- 8.LAS CONEXIONES DOMICILIARIAS DE ALCANTARILLADO QUE SE CONSTRUYAN, REHABITEN O DESVIEN DURANTE LA OBRA DEBERÁN SER CONSTRUIDAS.
9. ANTES DE LA EJECUCION DE LAS OBRAS, EL CONSTRUCTOR DEBERA REPLANTEAR EN TERRENO TODAS LAS COTAS DE LAS TUBERIAS, POZOS Y SISTEMAS EXISTENTES A LOS CUALES SE REALICEN CONEXIONES CON REDES PROYECTADAS.
10. CON ANTERIORIDAD A LA INICIAION DE LAS OBRAS, EL CONSTRUCTOR DEBERA SOLICITAR A LA EAAB-ESP, LA LIMPIEZA DE LOS SISTEMAS DE ALCANTARILLADO PLUVIAL, SANITARIO Y COMBINADO EXISTENTES EN LA ZONA DEL PROYECTO.

CONVENCIONES



FASE DEL PROYECTO:		FASE_3	
PROYECTO:	CONTRATO DE CONSULTORIA No 073 DE 2021 ESTUDIOS Y DISEÑOS DE REDES DE ALCANTARILLADO SECTOR CALLE 8VA EN EL MUNICIPIO DE ZIPAQUIRA	FECHA:	PLANO N°:
	DISEÑOS GEOMÉTRICOS E HIDRÁULICOS DEL SISTEMA DE ALCANTARILLADO PLUVIAL PARA EL SECTOR DE LA CALLE 8VA	MAYO/2022	4
CONTENIDO:	PLANTA DETALLE HIDRAULICO	ESCALAS:	DE
	TIPO_PLANO_TOPOGRAFICO	1:500	4
		ARCHIVO:	
		CODIGO:	

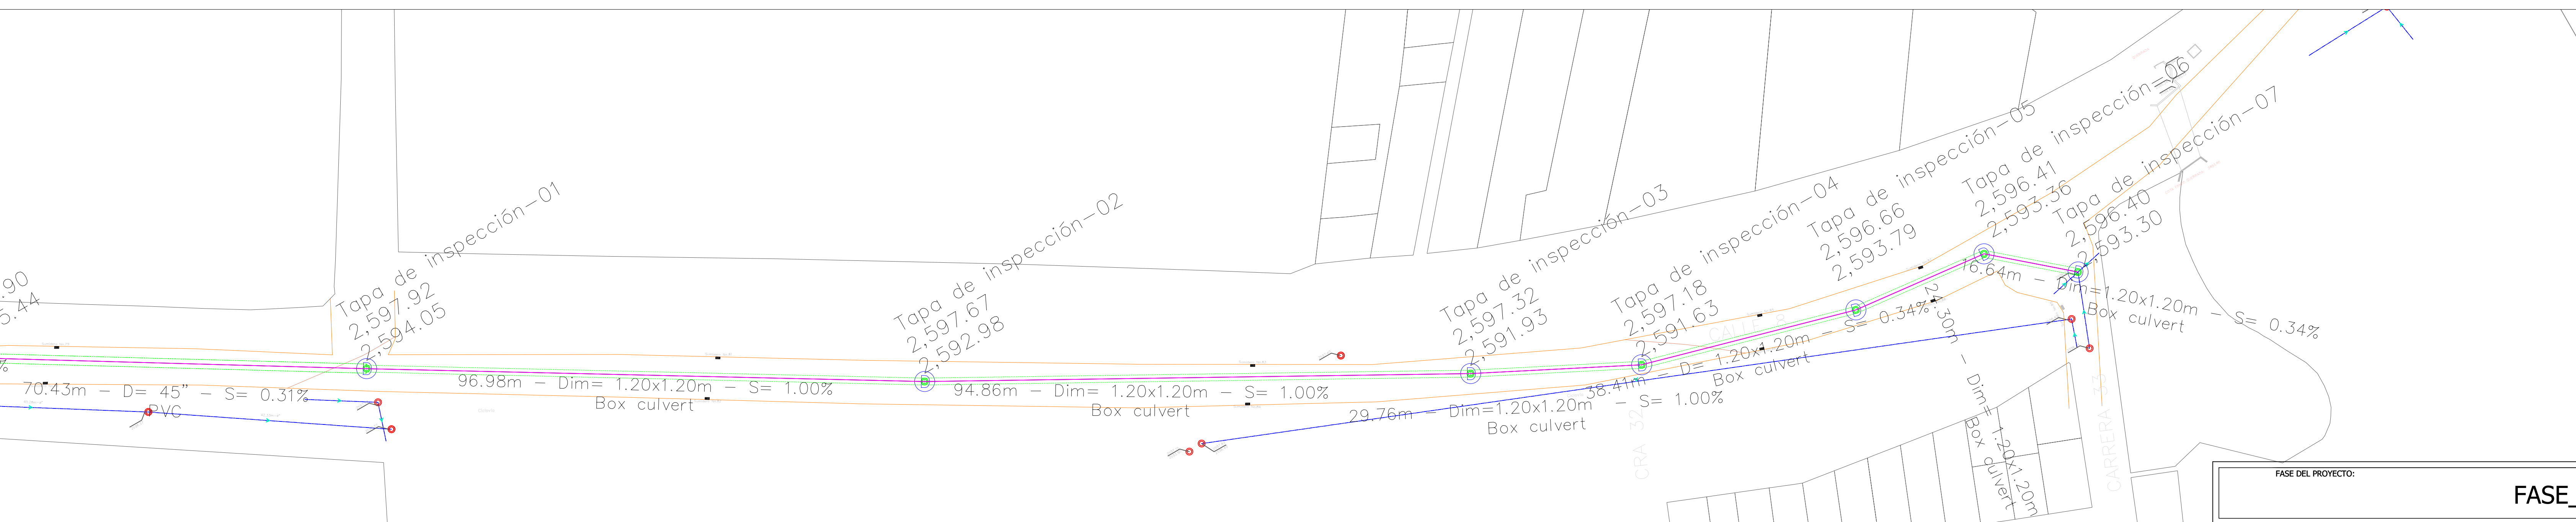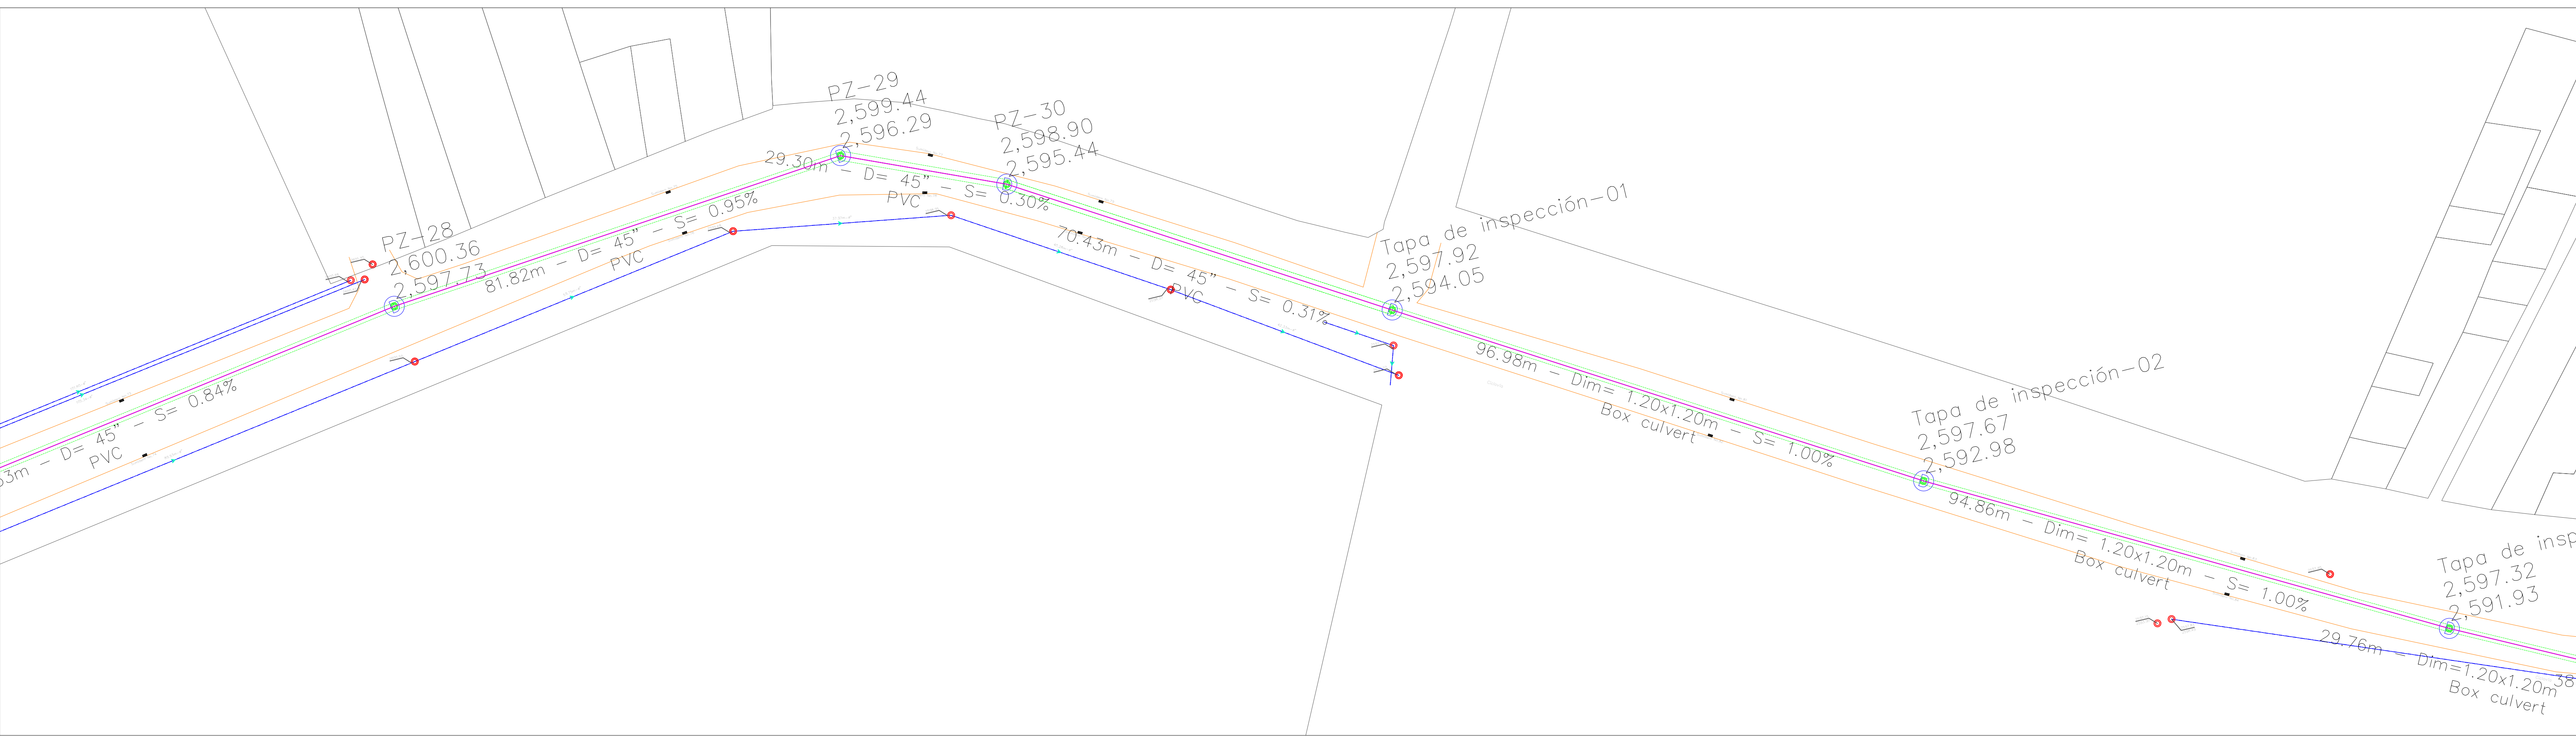

				OBSERVACIONES O MODIFICACIONES		LOCALIZACION		FASE DEL PROYECTO:		FASE_3	
CONTRATO_NO_073_2021		ING. JAIRO FERNANDO MORENO HEREDIA		OBSERVACION		ESC:.....1:250.000		PROYECTO:		FECHA:	
Director: Robinson Villamil Rojas		25202-25496 CND				ESC:.....1:50.000		ESTUDIOS Y DISEÑOS DE REDES DE ALCANTARILLADO		MAYO/2022	
Especialista: Yuly Paulin Acevedo Moreno		MORHE INGENIERIA						DISEÑOS GEOMÉTRICOS E HIDRÁULICOS DEL SISTEMA DE ALCANTARILLADO PLUVIAL		ESCALAS:	
Dibujó: Rodrigo Beltrán Morales								PARA EL SECTOR DE LA CALLE 8VA		1:500	
								PLANTA DETALLE HIDRAULICO		ARCHIVO:	
								TIPO_PLANO_TOPOGRAFICO		CODIGO:	