


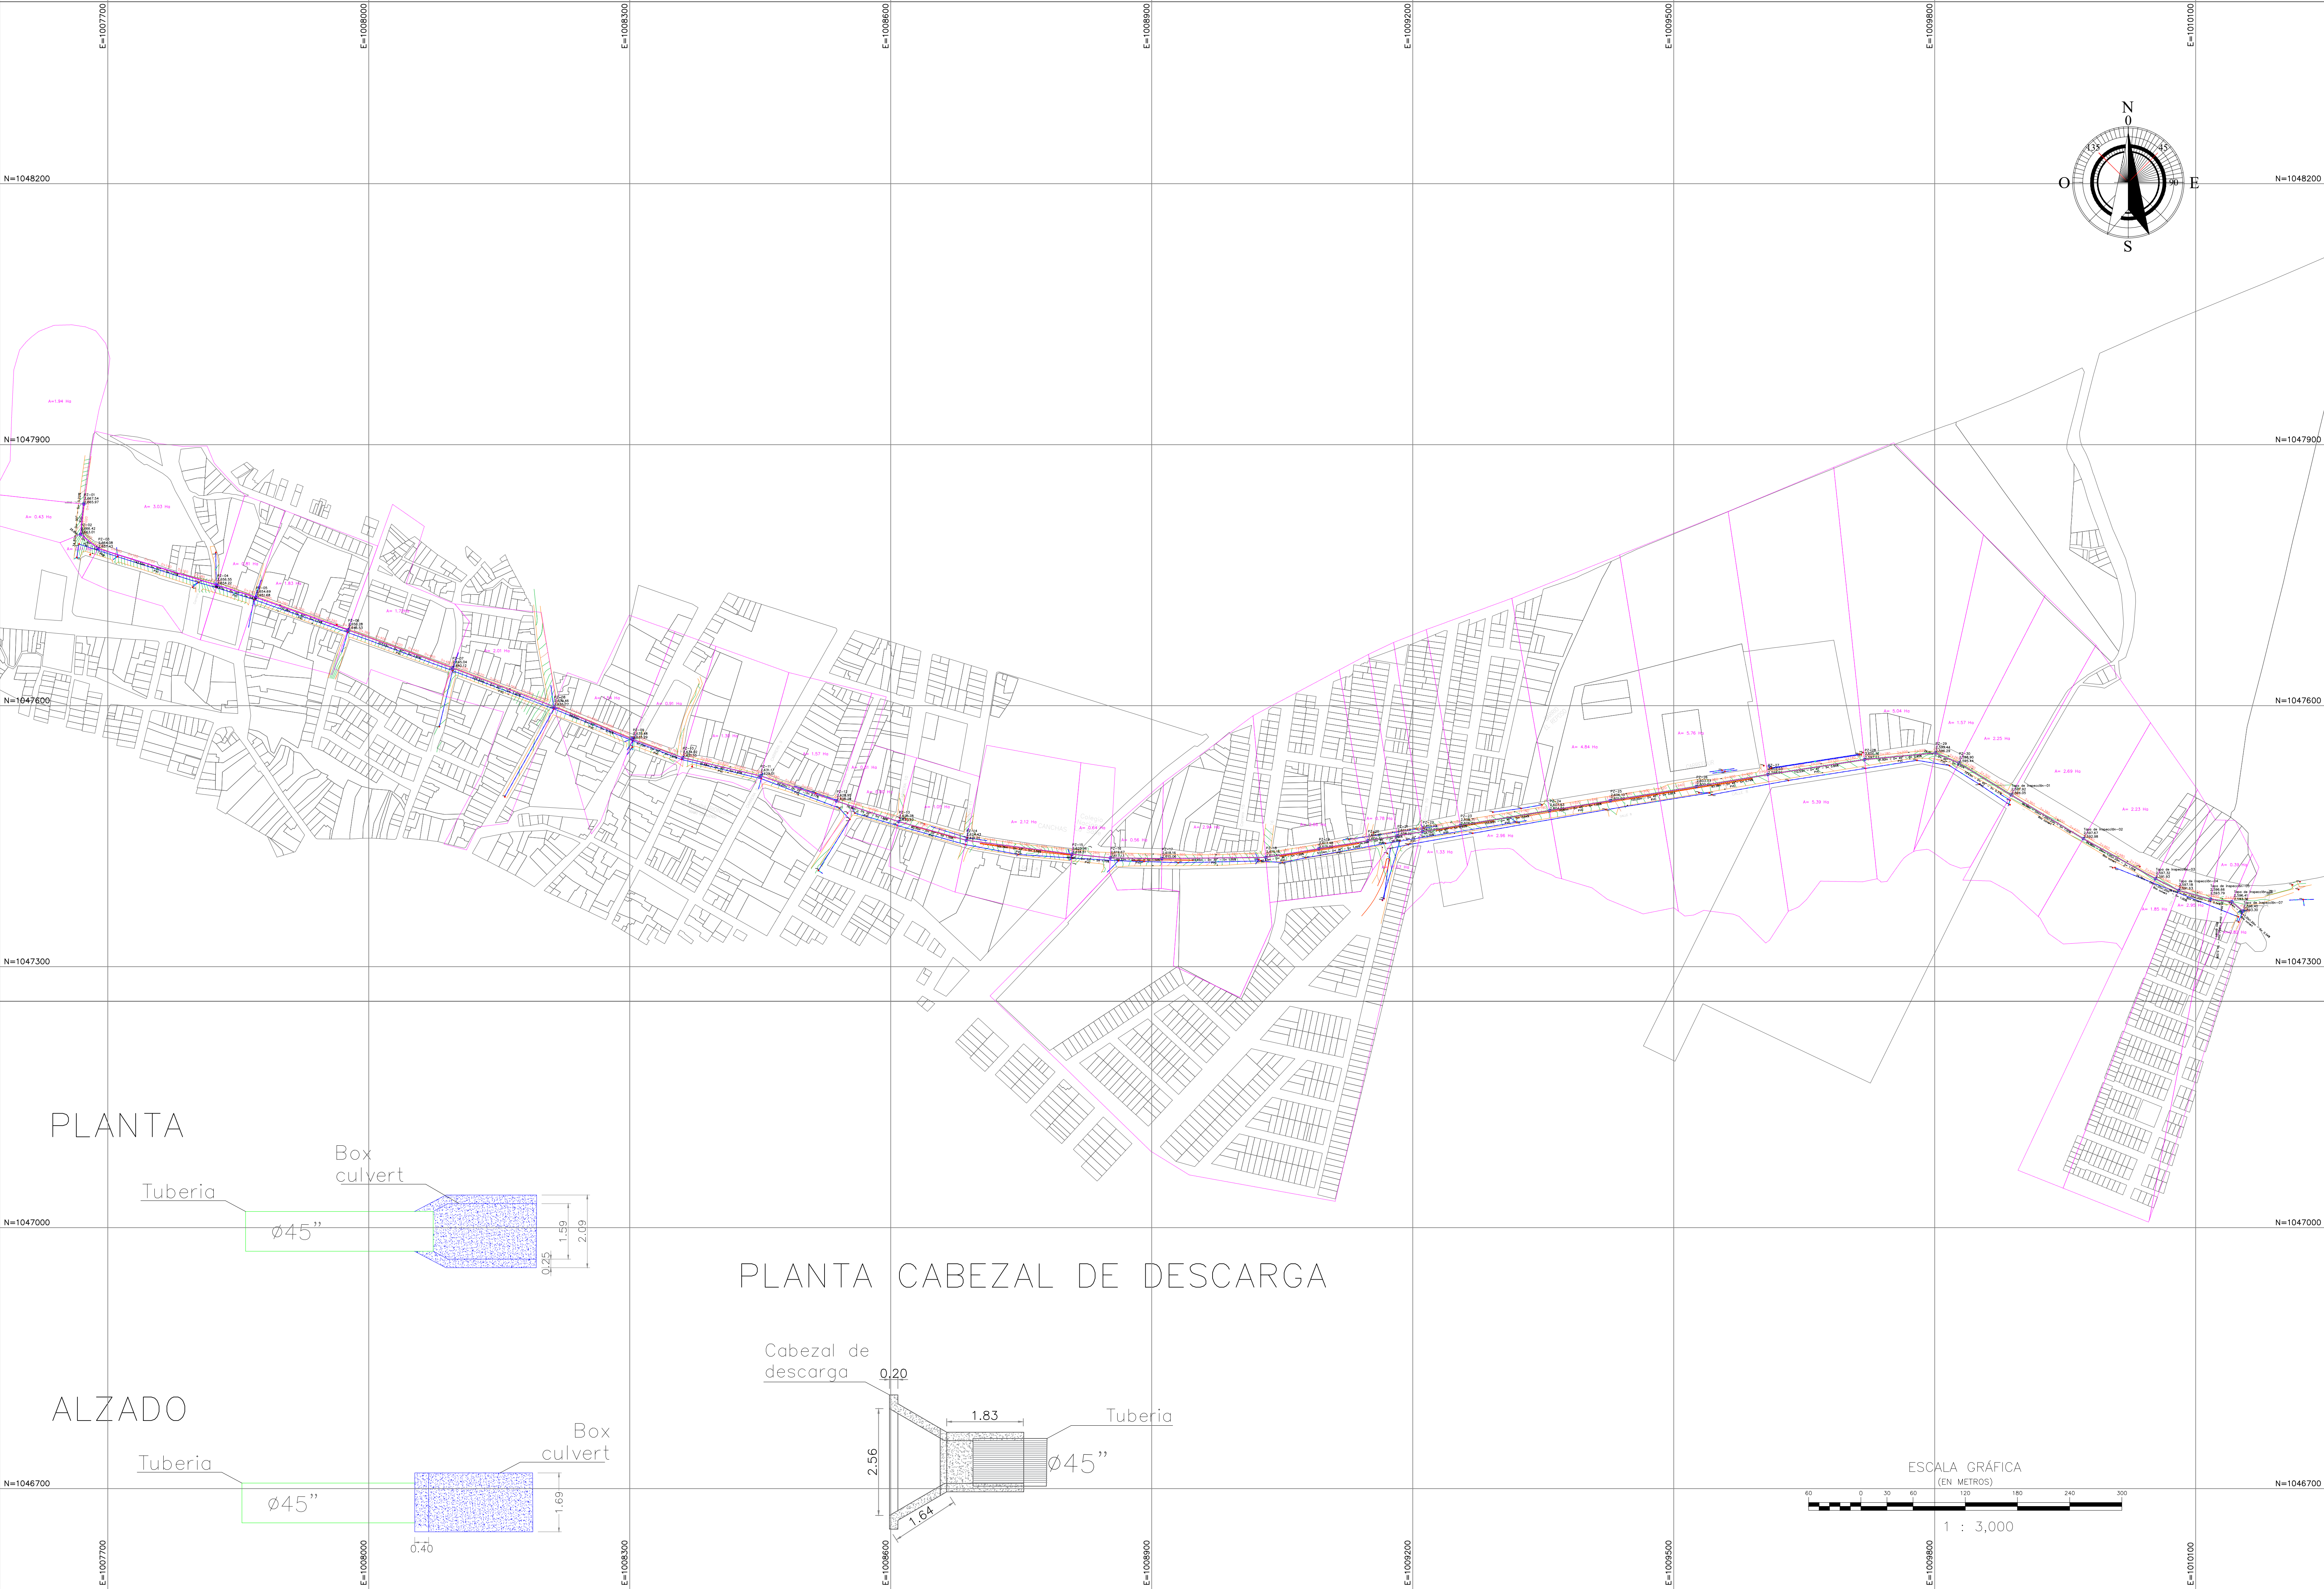

NOTAS

1. EL CONTRATISTA, URBANIZADOR O CONSTRUCTOR DEBERA CUMPLIR CON LAS NORMAS Y ESPECIFICACIONES VIGENTES.
2. LA ACEPTACIÓN DE ESTE PROYECTO POR PARTE DEL ACUEDUCTO NO EXIME AL DISEÑADOR DE LA RESPONSABILIDAD QUE SE DERIVE DE LA EJECUCIÓN Y PUESTA EN SERVICIO DE LAS REDES QUE LO CONFORMAN, DE ACUERDO A LAS NORMAS VIGENTES.
3. EL CONTRATISTA, URBANIZADOR O CONSTRUCTOR ETC., DEBERA EJECUTAR LOS AMARRES DE TIPO PLANIMETRICO UTILIZANDO LOS PUNTOS DE REFERENCIA MAS PROXIMOS A LA OBRA Y QUE PERTENEZCAN AL IGAC. LOCALIZANDO POR COORDENADAS LOS ACCESORIOS INSTALADOS, EN EL CASO DE ALTIMETRIA LOS PUNTOS DE AMARRE DEBEN SER LOS NPS O PUNTOS A LOS CUALES SE LES HA CALCULADO LA COTA POR METODO GEOMETRICO.
4. LAS COTAS INDICADAS ESTAN EN EL SISTEMA IGAC.
5. TODAS LAS DIMENSIONES NO ESPECIFICADAS SE ENCUENTRAN EN METROS.
6. EN CASO DE QUE SE REQUIERA RELOCALIZAR ALGUNA RED EXISTENTE (TELÉFONOS, GAS, ACUEDUCTO, ETC) POR CAUSA DE LA EJECUCIÓN DE LA OBRA, LA RELOCALIZACIÓN DEBE REALIZARSE DE ACUERDO CON LOS PARAMETROS EXIGIDOS POR LA ENTIDAD A CARGO DE DICHA RED, Y LOS PERMISOS NECESARIOS DEBERÁN SER TRAMITADOS POR EL CONSTRUCTOR.
7. EN CASO DE QUE SE REQUIERA AFECTAR TEMPORALMENTE CONEXIONES DOMICILIARIAS DE AGUAS NEGRAS Y/O DE ACUEDUCTO DURANTE LA OBRA, ESTAS DEBEN SER RESTABLECIDAS.
8. LAS CONEXIONES DOMICILIARIAS DE ALCANTARILLADO QUE SE CONSTRUYAN, REHABILITEN O DESMEN DURANTE LA OBRA DEBERÁN SER CONSTRUIDAS.
9. ANTES DE LA EJECUCIÓN DE LAS OBRAS, EL CONSTRUCTOR DEBERA REPLANTEAR EN TERRENO TODAS LAS COTAS DE LAS TUBERIAS, POZOS Y SISTEMAS EXISTENTES A LOS CUALES SE REALICEN CONEXIONES CON REDES PROYECTADAS.
10. CON ANTERIORIDAD A LA INICIACIÓN DE LAS OBRAS, EL CONSTRUCTOR DEBERA SOLICITAR A LA EAAB-ESP, LA LIMPIEZA DE LOS SISTEMAS DE ALCANTARILLADO PLUVIAL, SANITARIO Y COMBINADO EXISTENTES EN LA ZONA DEL PROYECTO.

CONVENCIONES



ESCALA GRAFICA
(EN METROS)



1 : 3,000

FASE DEL PROYECTO:

FASE_3

PROYECTO:

CONTRATO DE CONSULTORIA No 073 DE 2021
ESTUDIOS Y DISEÑOS DE REDES DE ALCANTARILLADO
SECTOR CALLE 8VA EN EL MUNICIPIO DE ZIPAQUIRA
DISEÑOS GEOMÉTRICOS E HIDRÁULICOS DEL SISTEMA DE ALCANTARILLADO PLUVIAL
PARA EL SECTOR DE LA CALLE 8VA

FECHA:

MAYO/2022

ESCALAS:

1:500

PLANO Nº:

1

DE

4


CONTENIDO:

PLANTA

TIPO_PLANO_TOPOGRAFICO

ARCHIVO:

CODIGO:

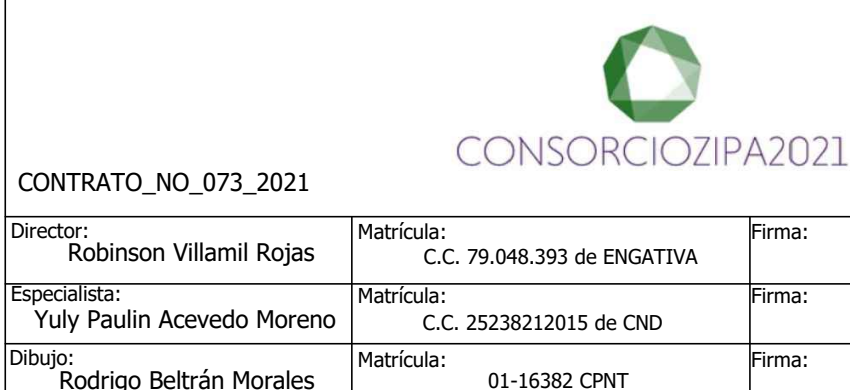


INTERVENTORIA:




ING. JAIRO FERNANDO MORENO HEREDIA
25202-25496 CND
MORHE INGENIERIA

OBSERVACIONES O MODIFICACIONES	
FECHA	Nº

LOCALIZACION

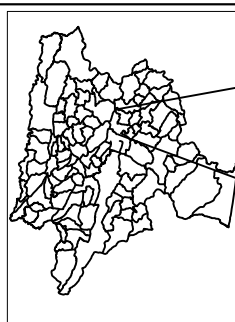

ESC:.....1:250.000

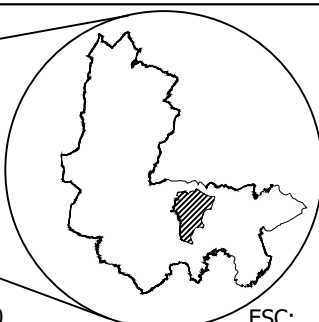

ESC:.....1:50.000

MUNICIPIO